


N. LYNN ST. FROM WILSON BLVD. TO 19TH ST. N.

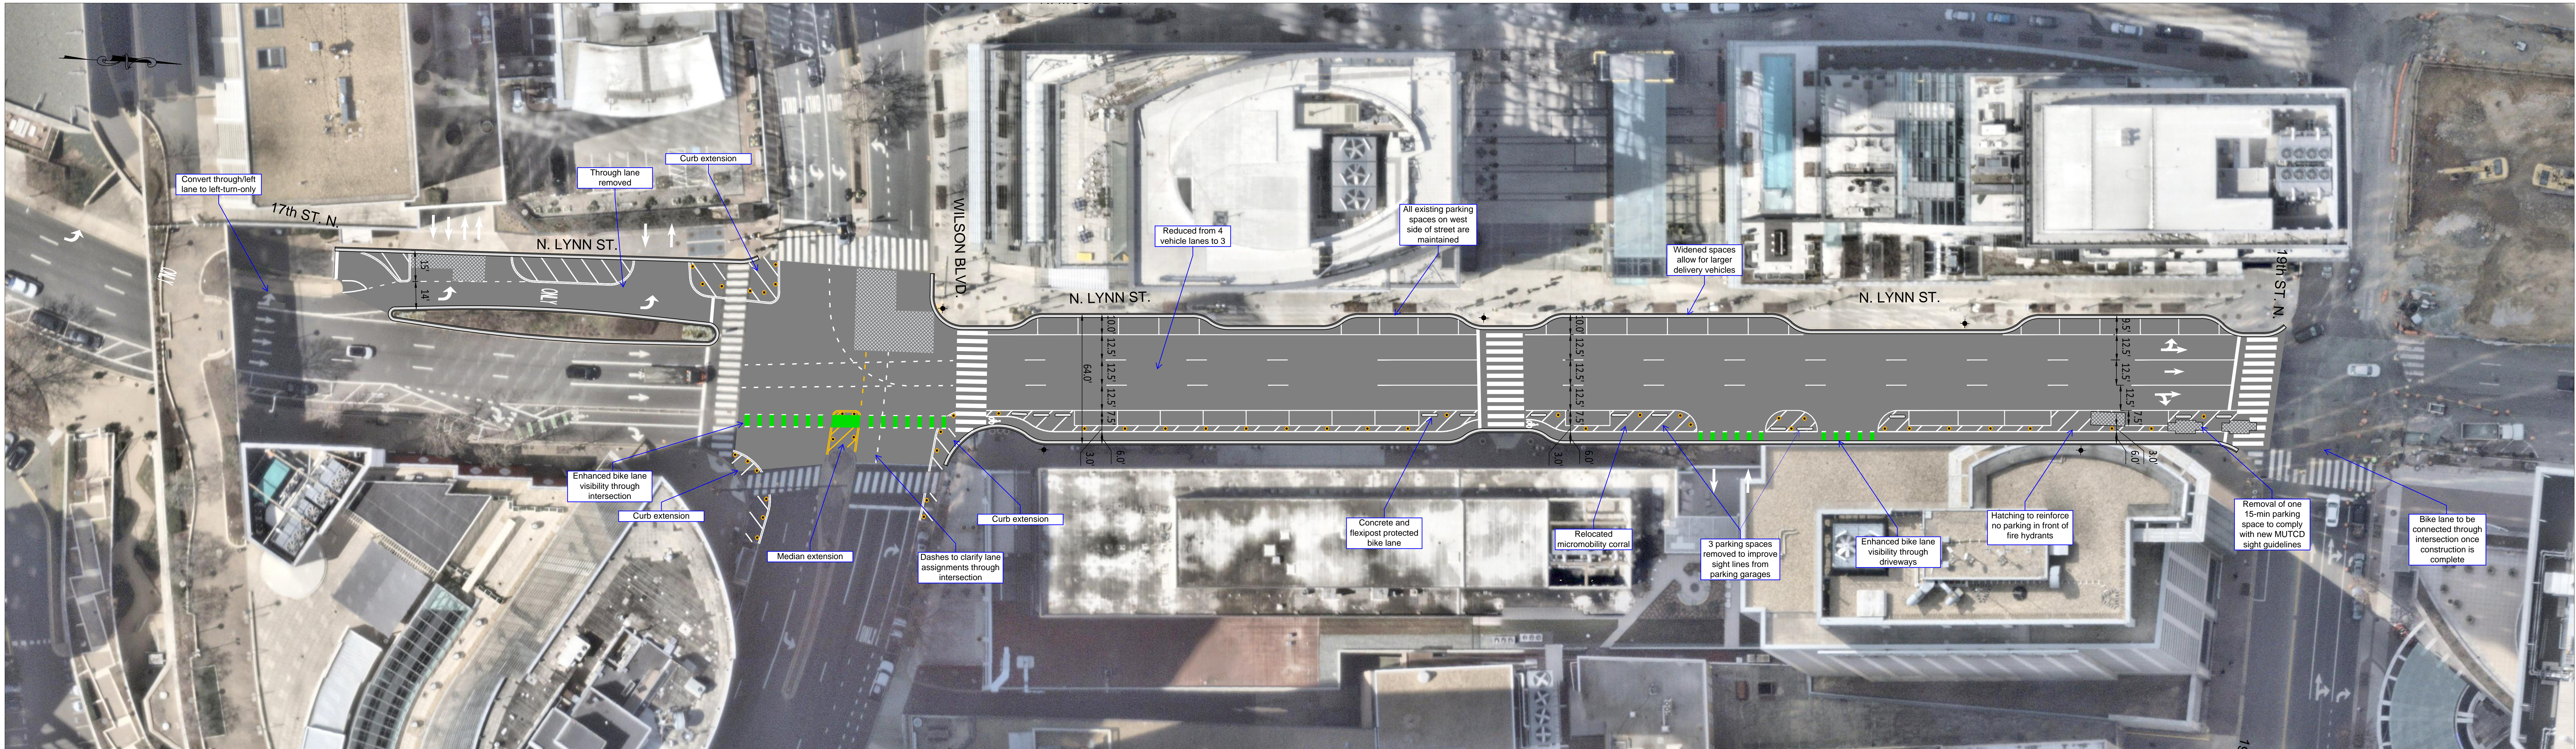

SCALE: 1"=25'